


名称	サーパスシティ今朝白貳番館ウエストウィング			
種別	アパート	3LDK		
所在	940-0033 新潟県長岡市今朝白3丁目8-13			
賃料	130,000 円/月			
その他の経費	敷金	2ヶ月	礼金	1ヶ月
	駐車場	1台込	町内費	
	火災保険	要加入	共益費	
	管理費		修繕積立	
	保証金		保証人代行	
	更新料		ほか諸費用	
	その他費用			
建物	部屋番号	1101号室	面積	76.51㎡
	構造	鉄骨鉄筋コン		15階建
	間取タイプ	3LDK 15.5/和(6)/洋(7.6.5)		
設備仕様	閑静な住宅街、バス停近く、最寄り駅近く、日当り良好、花火観賞、分譲タイプ、エレベーター、宅配BOX、タイヤ置き場、敷地内ゴミ置き場、LDK12畳以上、駐車場1台無料、バイク置き場、駐輪場、角住居、南向き、3面採光、ディンプルキー、ダブルロックキー、防犯カメラ、カードキー、エントランスオートロック、システムキッチン、2口コンロ以上、ガスコンロ設置済み、バストイレ別、追いだし機能付き、温水洗浄便座、3面鏡付き洗面台、洗面所独立、エアコン、床暖房システム、エアコン3基、24時間換気システム、都市ガス、2面バルコニー、クロゼット2カ所、各居室照明、インターネット接続可、即入居可、保証会社要加入			
条件				
その他	築年月日	2008年11月		
	学校区	阪之上小学校(490m)・東北中学校(1,310m)		
	交通	[駅] 信越線 長岡駅 徒歩12分 [バス] 福住 徒歩3分		
	備考	* 家賃保証会社要加入		
入居日	即入居可			

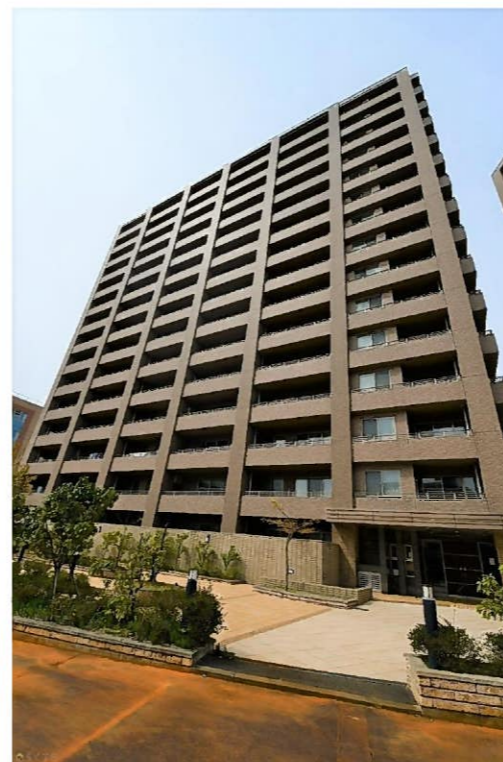

新潟県知事第(16)0387号

株式会社 和興不動産

〒 940-0063
新潟県長岡市旭町2-3-1

TEL 0258-35-1321 FAX 0258-35-1322



取引態様	仲介手数料	130,000円
仲介	消費税	13,000円
	合計	143,000円

手数料負担割合：貸主 - % / 借主 100 % 手数料配分割合：元付 50 % / 客付 50 %

A TYPE

3LDK

■住戸専有面積 / 76.51㎡ (23.14坪)
 ■ポーチ面積 / 8.41㎡ (2.54坪)
 ■バルコニー面積 / 26.76㎡ (8.09坪)
 ■合計面積 / 111.68㎡ (33.78坪)




Scale: 約 1/90

15F	A	B	C	D	E	F
14F	A	B	C	D	E	F
13F	A	B	C	D	E	F
12F	A	B	C	D	E	F
11F	A	B	C	D	E	F
10F	A	B	C	D	E	F
9F	A	B	C	D	E	F
8F	A	B	C	D	E	F
7F	A	B	C	D	E	F
6F	A	B	C	D	E	F
5F	A	B	C	D	E	F
4F	A	B	C	D	E	F
3F	A	B	C	D	E	F
2F	A	B	C	D	E	F
1F	1/A	1/B	1/C	1/D	1/E	1/F


凡例

- ⊖ 1口コンセント
- ⊖₂ 2口コンセント
- ⊖_{EET} アース付1口コンセント
- ⊖_{EET} アース付2口コンセント
- ⊖_{20AE} エアコン用コンセント(天井)
- ⊖_{20WP} 2口防水コンセント
- スイッチ
- ₃ 3路スイッチ
- _S 人感センサー
- _L バイロトランプ付スイッチ
- _{3L} 3路バイロトランプ付スイッチ
- _{3WP} 3路防水スイッチ
- ☑ 保安灯
- ☑_{EET} 電話-TVアース付コンセント一体型
- ☑_{EET} 情報用電話-TVアース付コンセント一体型
- ☑_{EET} 情報用電話-TVアース付コンセント一体型
- ☑_{EET} 情報用電話-TVアース付コンセント一体型
- 蛍光灯
- Ⓟ ブラケット
- Ⓞ ダウンライト
- Ⓞ 引掛シーリング
- Ⓞ シーリングライト
- ① インターホン(親機)
- ② インターホン(子機)
- Ⓜ 換気扇
- Ⓜ 換気扇副吸込口
- Ⓜ 浴室換気乾燥機
- Ⓜ 給水栓
- Ⓜ 混合水栓
- Ⓜ シャワー付混合水栓
- Ⓜ+ 専用スタックシャワー付混合水栓(ユニットバス)
- Ⓜ 各戸分電盤
- Ⓜ 情報分電盤
- Ⓜ 給湯器リモコン
- Ⓜ 全熱交換機リモコン
- Ⓜ 浴室乾燥機リモコン
- Ⓜ エアコンスリーブ
- Ⓜ 多目的スリーブ
- Ⓜ 給気口(リビング)
- Ⓜ 給排気口
- Ⓜ バイパススペース
- Ⓜ MB 1 メーターボックス
- Ⓜ ハリ
- Ⓜ 折上天井
- Ⓜ 下がり天井
- Ⓜ 床暖房
- Ⓜ ガス給湯器
- Ⓜ 床暖リモコン
- Ⓜ 温水コンセント
- Ⓜ 差動式感知器
- Ⓜ 定温式感知器(防水仕様)
- Ⓜ 網入ガラス
- Ⓜ 網入型板ガラス
- Ⓜ 型板ガラス

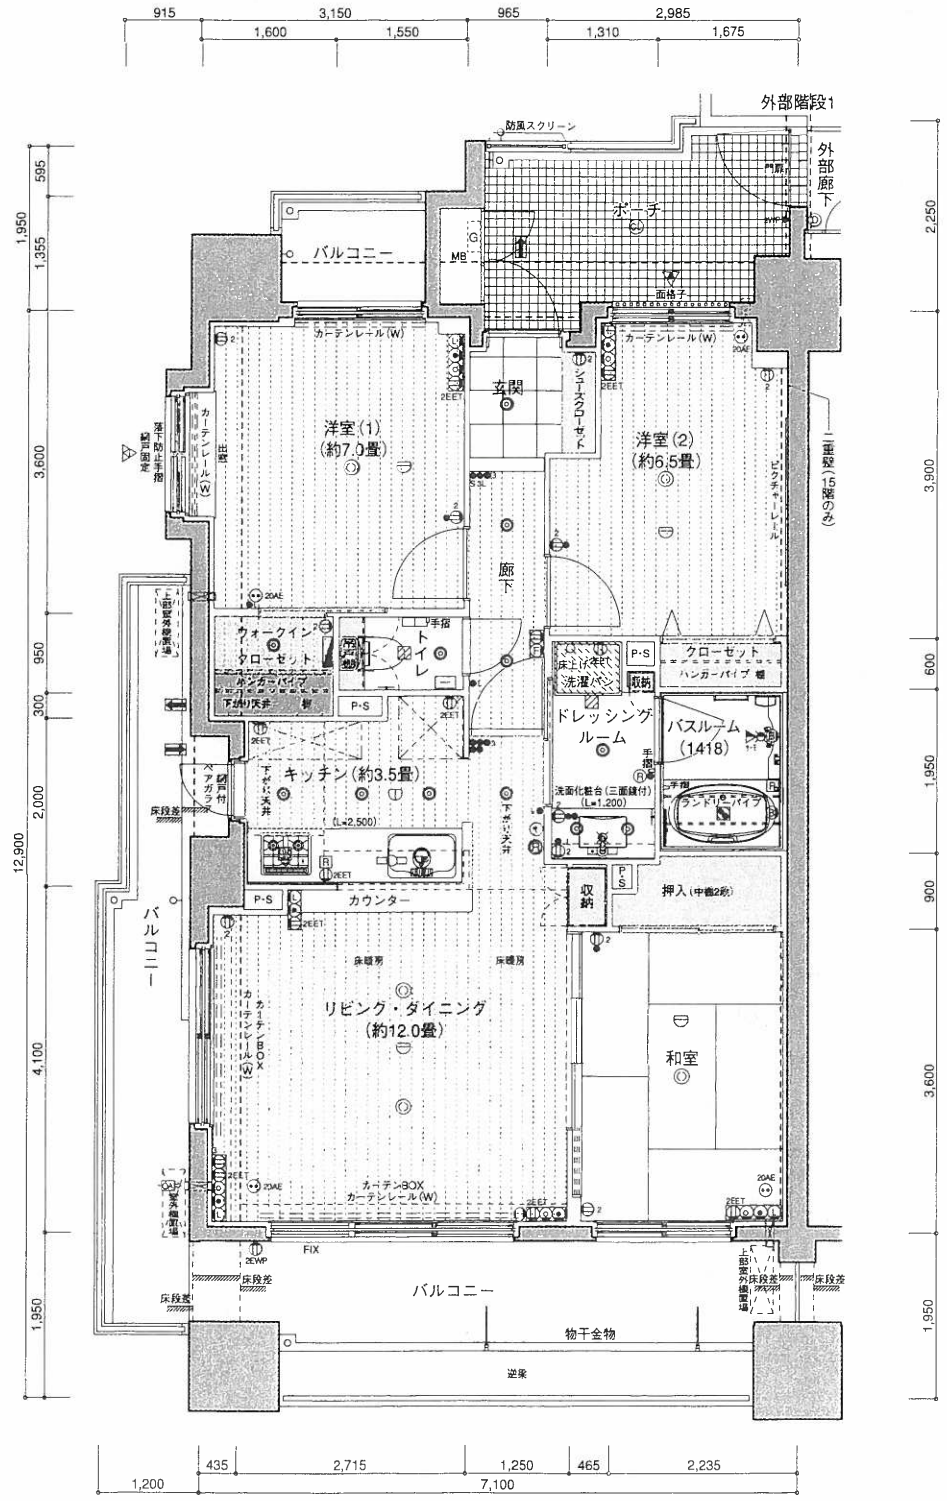

サーパスシティ今朝白式番館WW駐車場抽選

② 普通車両区画 募集のご案内

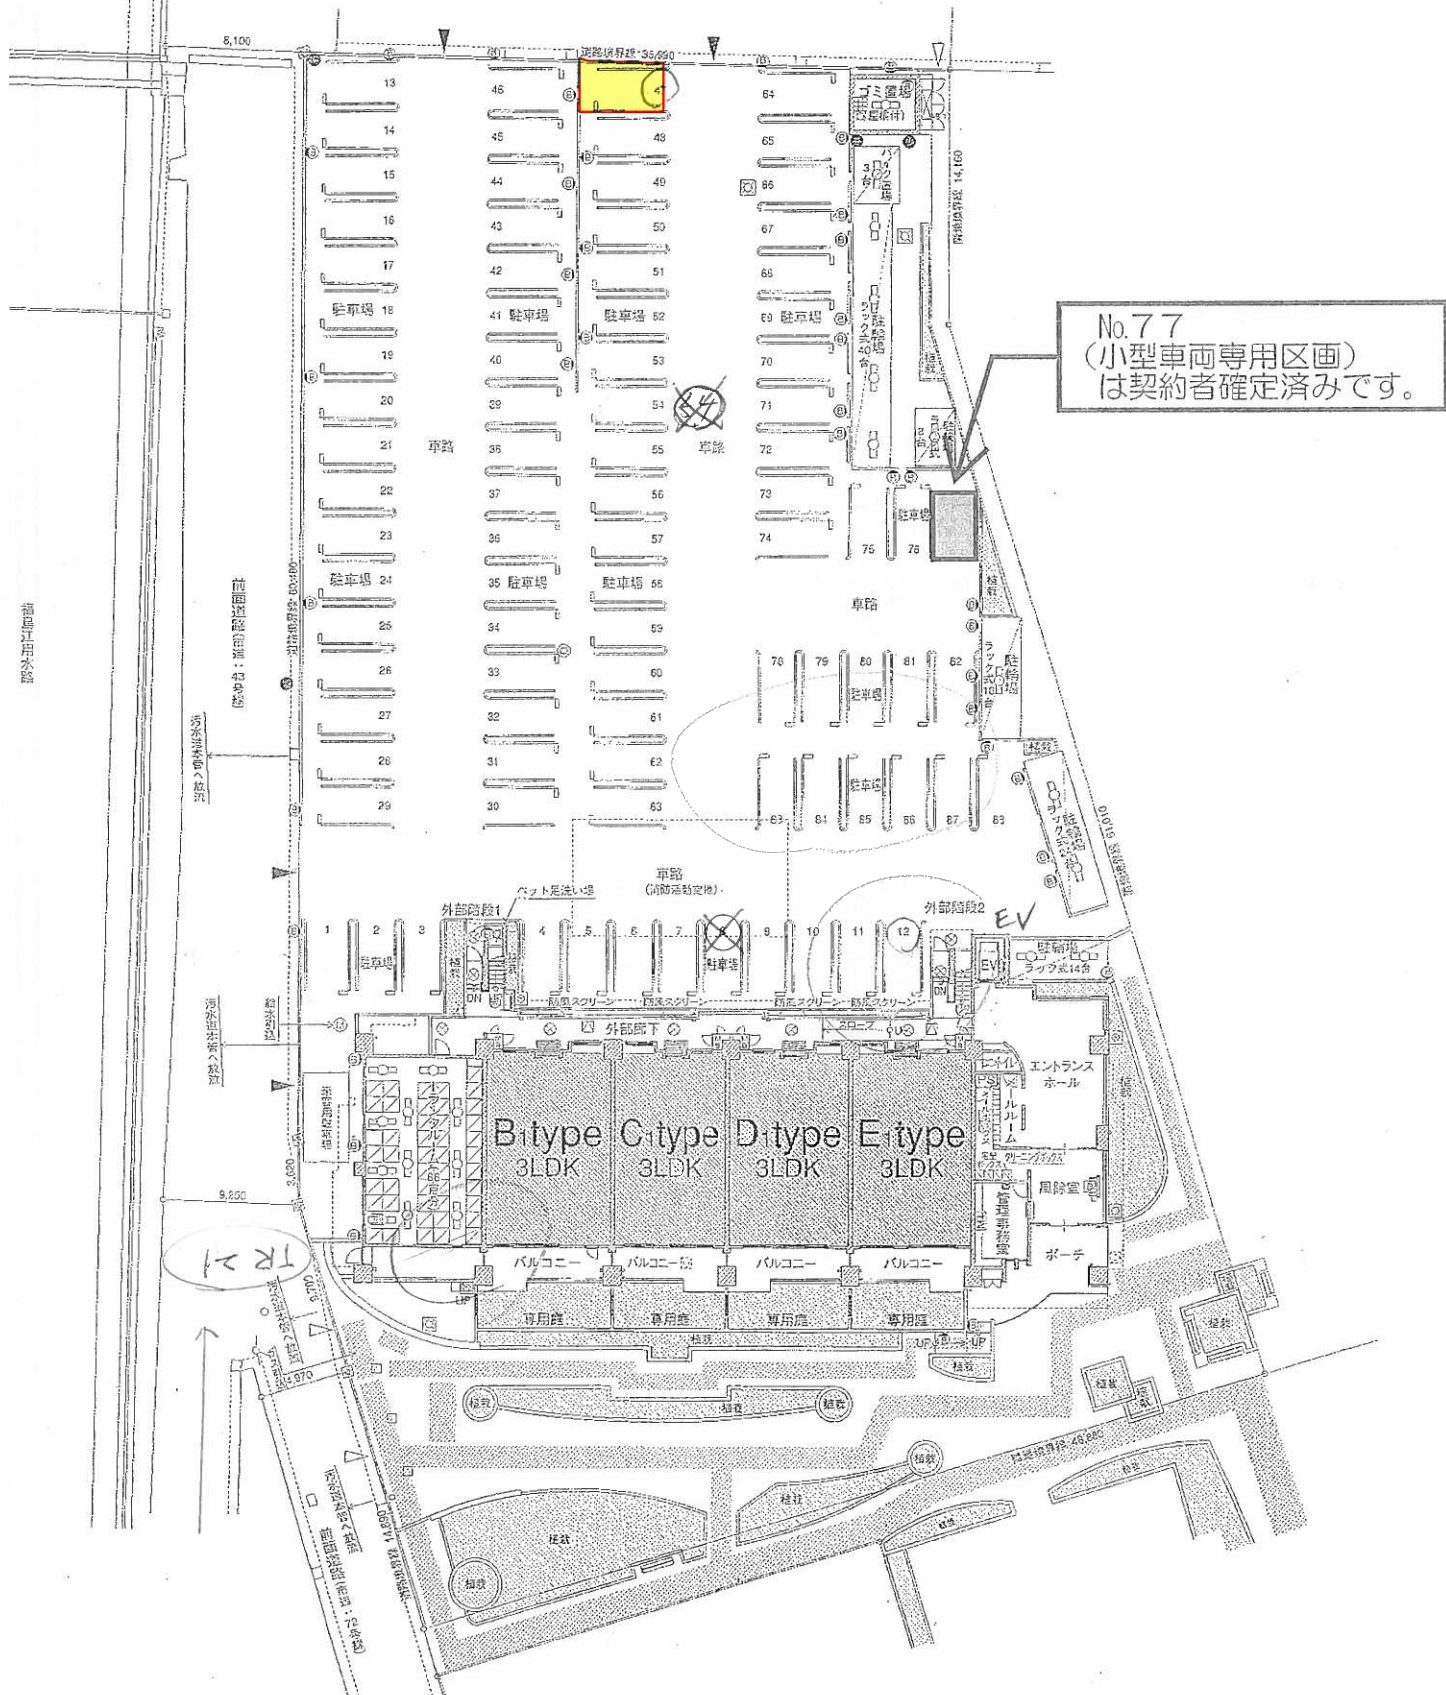

No.77
 (小型車両専用区画)
 は契約者確定済みです。