1階平面図

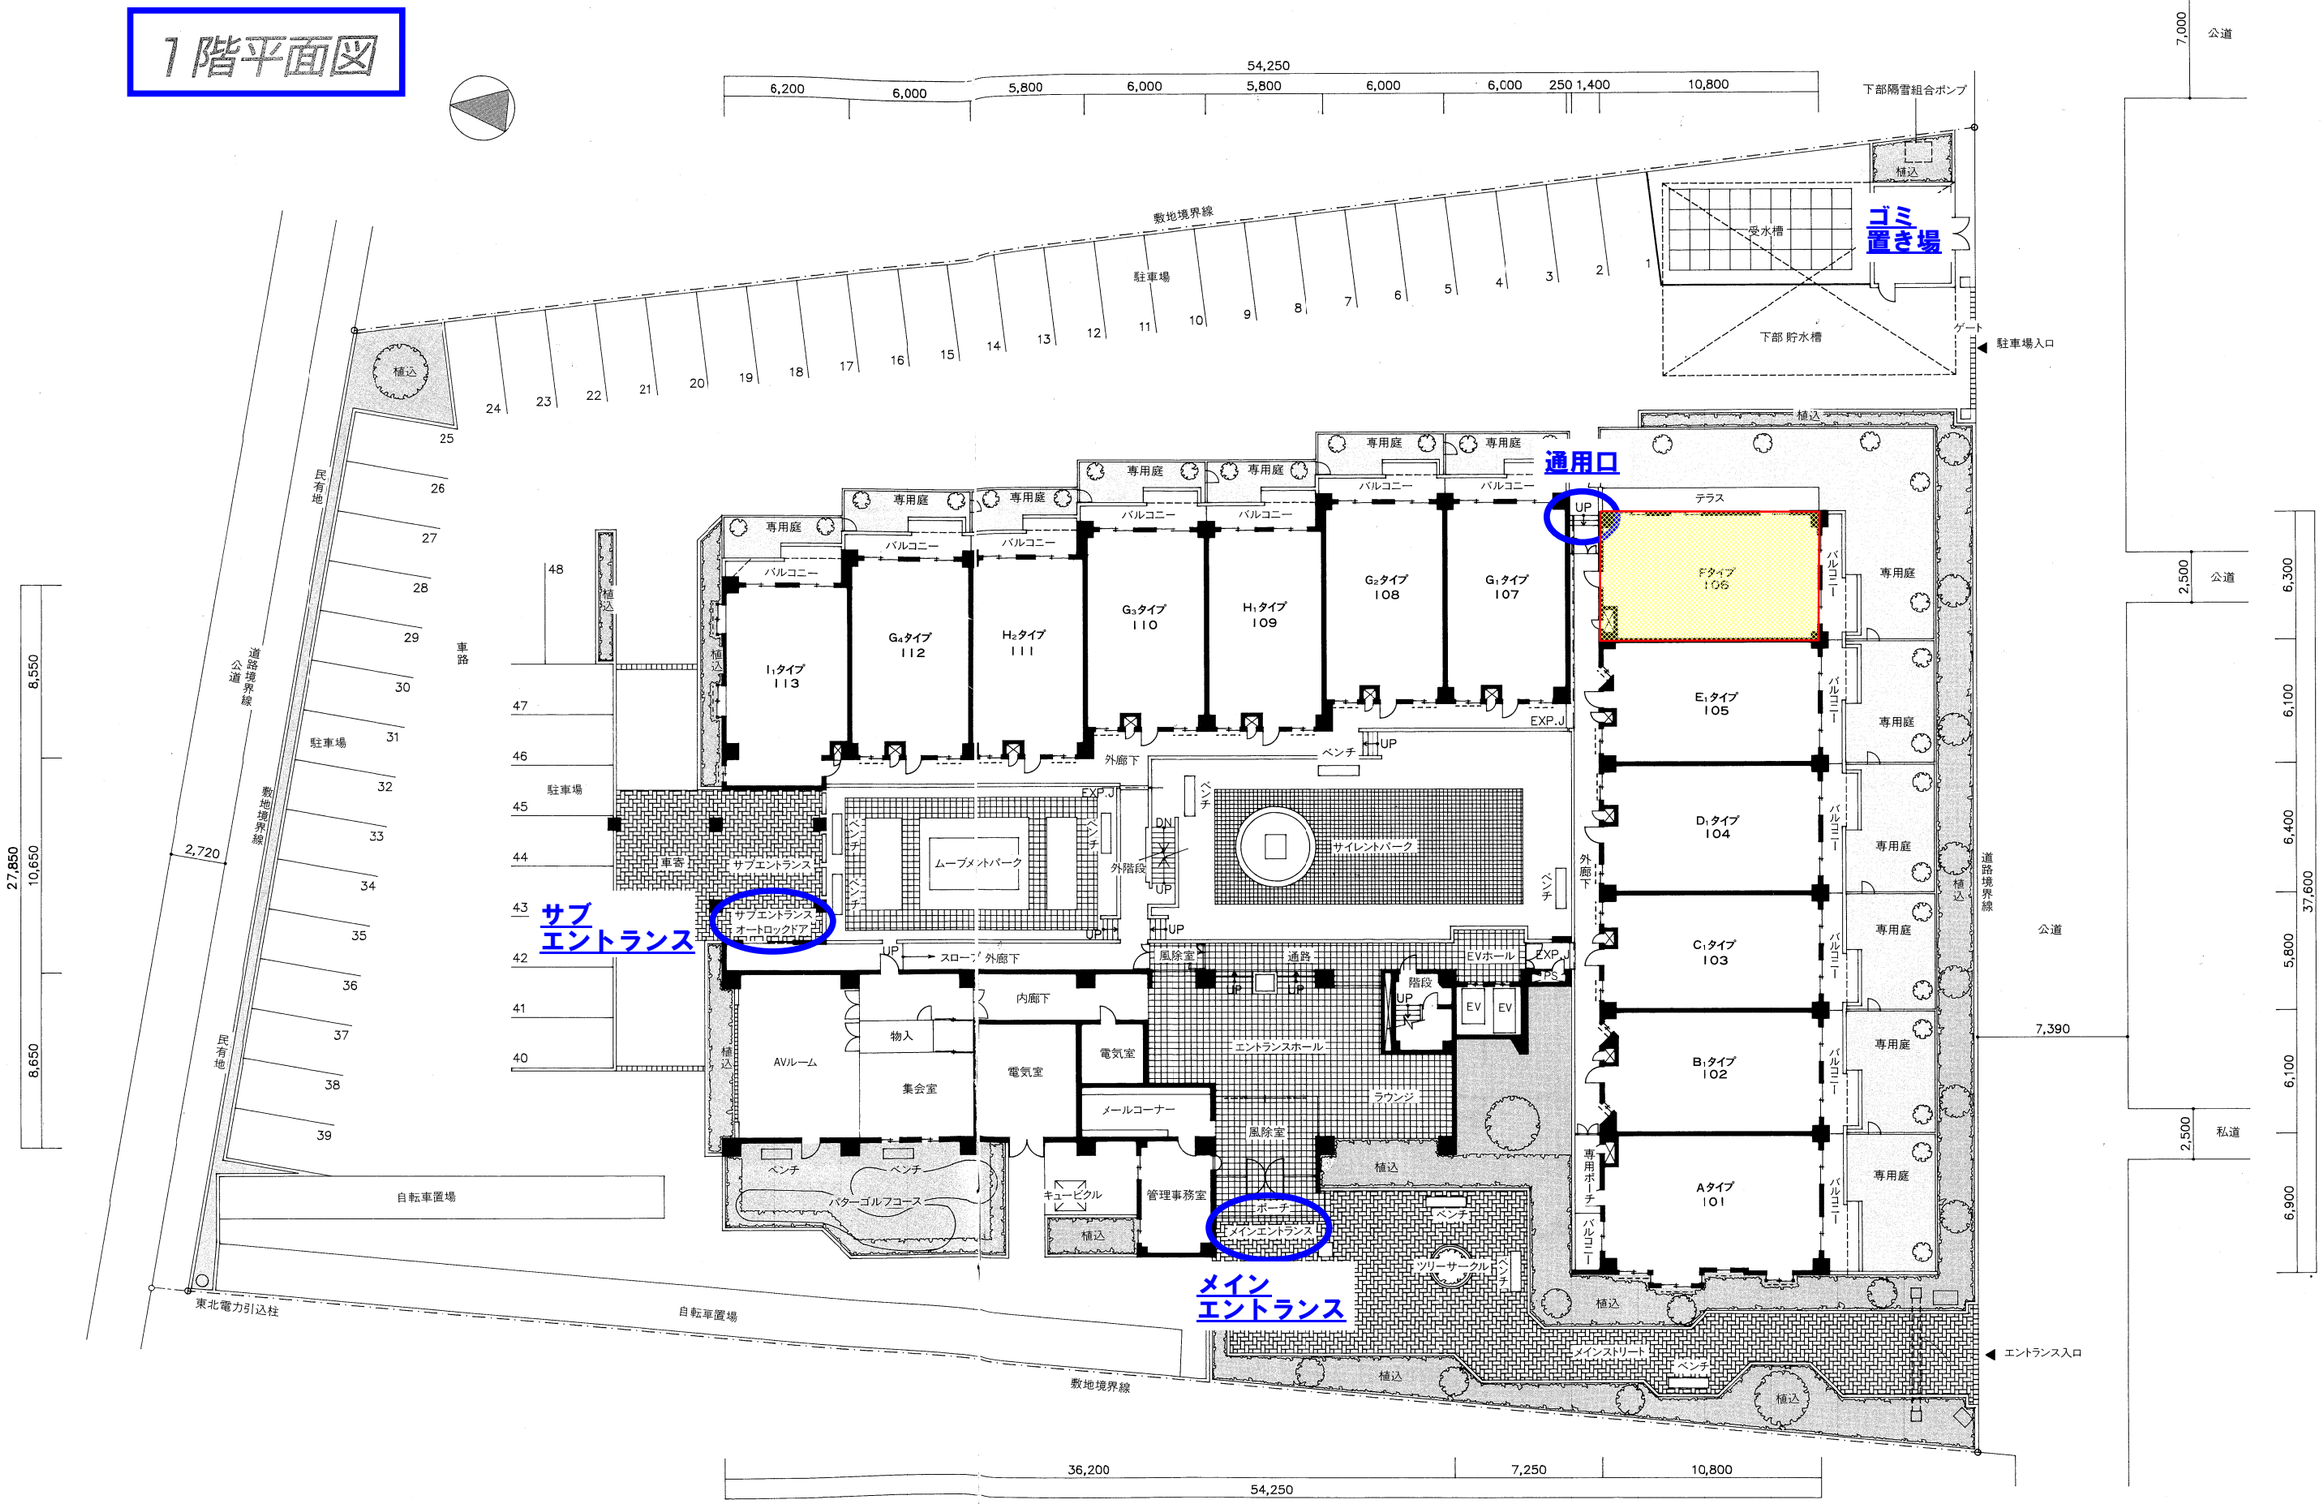
54,250
6,200
6,000
5,800
6,000
5,800
6,000
6,000
250
1,400
10,800
敷地境界線
駐車場
下部隔雪組合ポンプ
植込
受水槽
ゴミ置き場
下部 貯水槽
ゲート
駐車場入口
通用口
専用庭
バルコニー
テラス
Fタイプ 106
E1タイプ 105
D1タイプ 104
C1タイプ 103
B1タイプ 102
Aタイプ 101
G2タイプ 108
G1タイプ 107
H1タイプ 109
G3タイプ 110
H2タイプ 111
G4タイプ 112
I1タイプ 113
UP
EXP.J
ベンチ
外廊下
DN
外階段
サイレントパーク
ムーブメントパーク
車寄
サブエントランス
サブエントランス オートロックドア
サブエントランス
スロープ
風除室
通路
EVホール
EXP
PS
階段
EV
エントランスホール
ラウンジ
内廊下
AVルーム
物入
集会室
電気室
メールコーナー
管理事務室
キュービクル
パターゴルフコース
メインエントランス
ポーチ
ツリーサークルベンチ
メインストリート
エントランス入口
公道
私道
道路境界線
民有地
車路
自転車置場
東北電力引込柱
7,000
2,500
7,390
8,550
27,850
10,650
8,650
2,720
6,300
6,100
6,400
37,600
5,800
6,100
6,900
36,200
7,250
10,800
54,250